

PROYECTO DE INTERIORISMO  
PISO COLÓN

*Design & Quality Group*

DIRECCIÓN:

PASEO COLÓN N2 PLANTA TERCERA,  
BARCELONA

PROMOTOR:

DESIGN & QUALITY GROUP


INTERIORISTA:

JUAN MANUEL SOTO  
CALLE ARAGÓN, 61 LOCAL 2  
08015 BARCELONA

INVERSOR:

DIJU REAL ESTATE

	m <sup>2</sup> ÚTILES
COCINA OFFICE (CO)	5.21
BAÑO (B1)	4.67
PASILLO (P)	6.63
SALÓN (S)	17.55
COMEDOR (C)	5.12
SUITE-VESTIDOR (SV)	9.97
 M <sup>2</sup> TOTALES ÚTILES	49.15
M <sup>2</sup> TOTALES CONSTRUIDOS	56.94

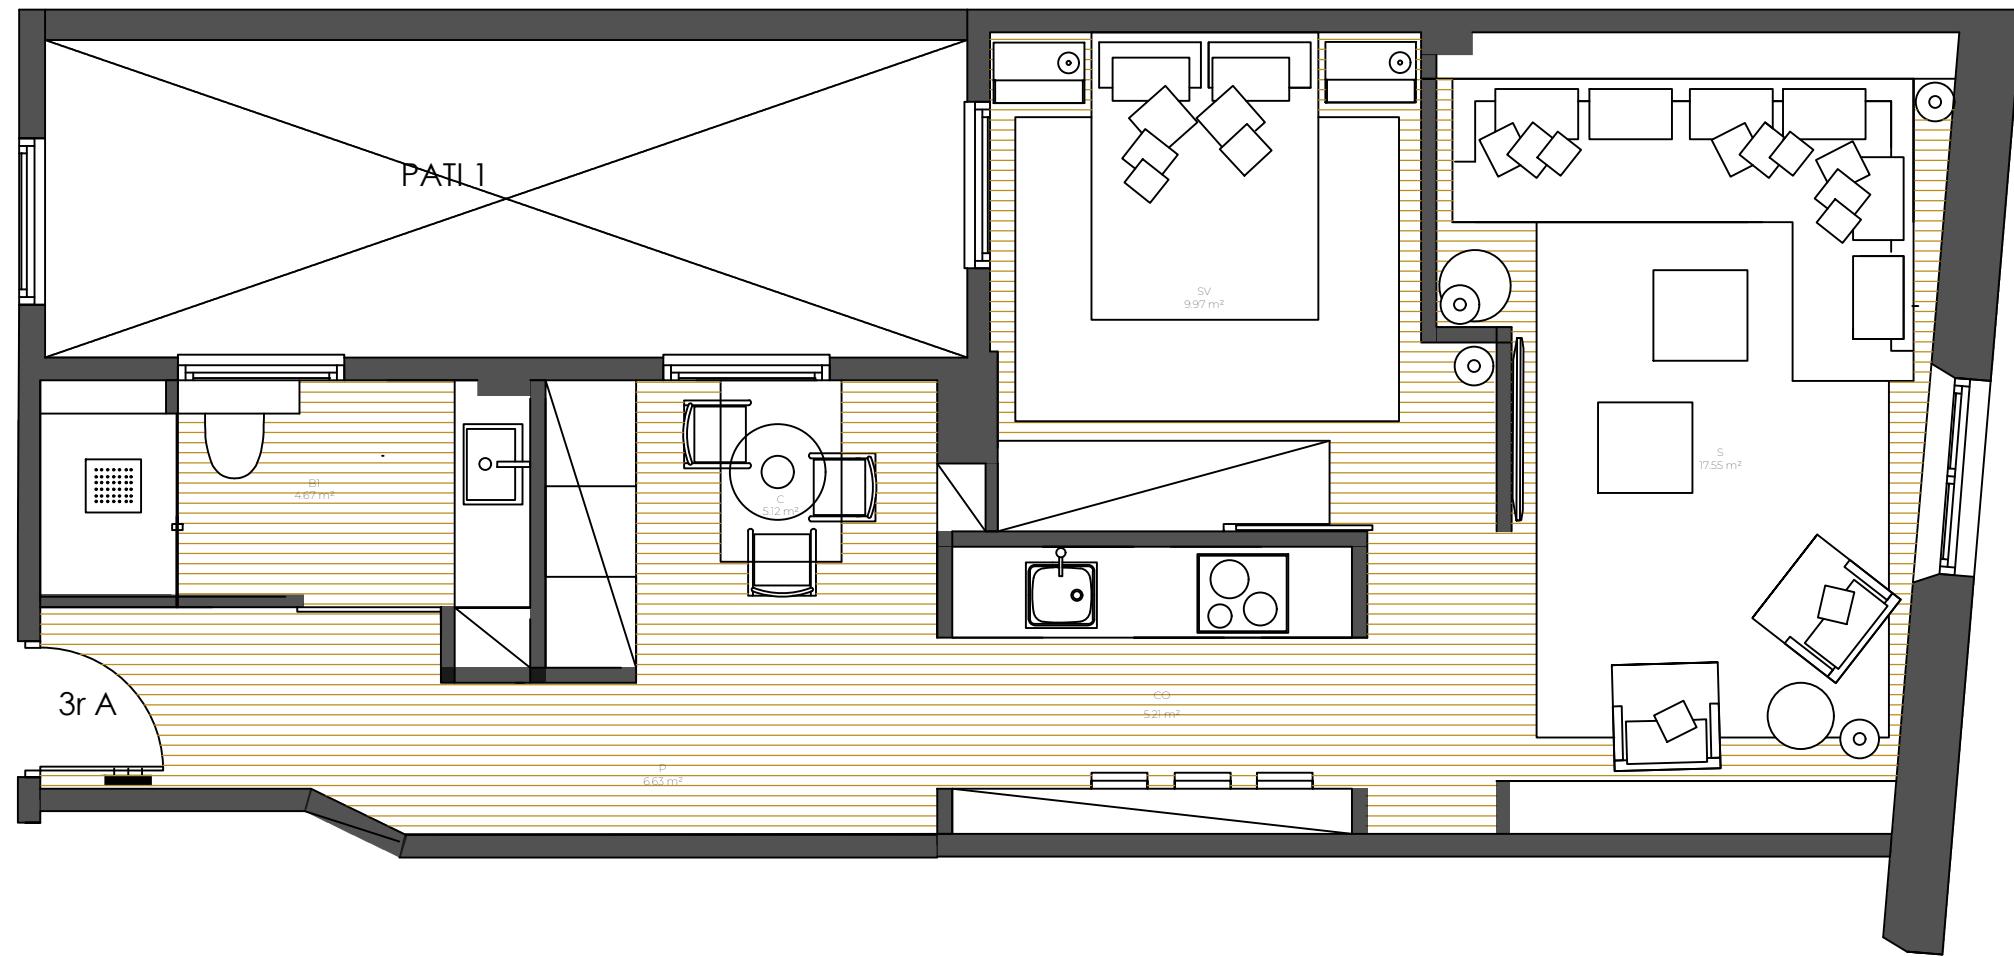

FECHA:  
NOVIEMBRE 2021

PLANO:  
PLANTA DISTRIBUCIÓN  
PISOS A, B y C

NÚMERO:

01