

PROYECTO DE INTERIORISMO

PISO COLÓN

Design & Quality Group

DIRECCIÓN:

PASEO COLÓN N2 PLANTA TERCERA,
BARCELONA

PROMOTOR:

DESIGN & QUALITY GROUP

INTERIORISTA:

JUAN MANUEL SOTO
CALLE ARAGÓN, 61 LOCAL 2
08015 BARCELONA


INVERSOR:

DIJU REAL ESTATE

	m² ÚTILES
COCINA OFFICE (CO)	6.91
BAÑO (B1)	4.30
PASILLO (P)	9.73
SALÓN-COMEDOR (SC)	10.02
SUITE-VESTIDOR (SV)	10.13

M² TOTALES ÚTILES
M² TOTALES CONSTRUIDOS

41.09
47.04

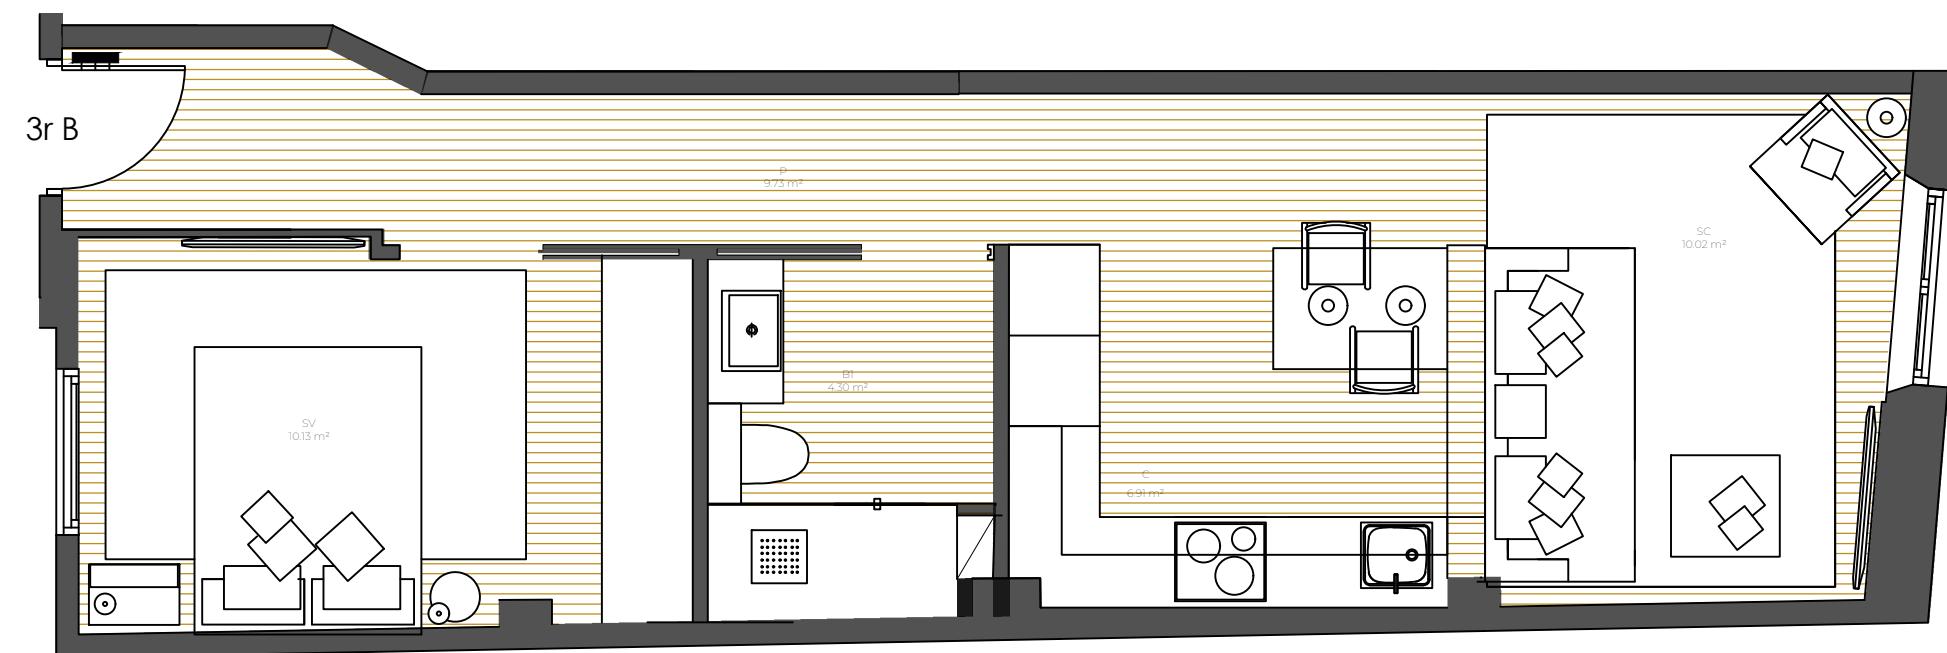

FECHA:
NOVIEMBRE 2021

PLANO:
PLANTA DISTRIBUCIÓN
PISOS A, B y C

NÚMERO:

02