

DIRECCIÓN
Calle Paris. 08029, Barcelona

PROMOTORA
Design & Quality Group

INTERIORISTA
Juan Manuel Soto


SUPERFICIES

Recibidor (R)	6.13m2
Salón-Comedor-Cocina (EMC)	20.64m2
Habitación (H)	7.74m2
Baño (B)	3.84m2
Patio (T)	4.90m2

SUPERFICIE TOTAL ÚTIL	43.25m2
SUPERFICIE TOTAL CONSTRUIDA	48.38m2

PLANO
Plano planta primera

FECHA
Febrero 2025

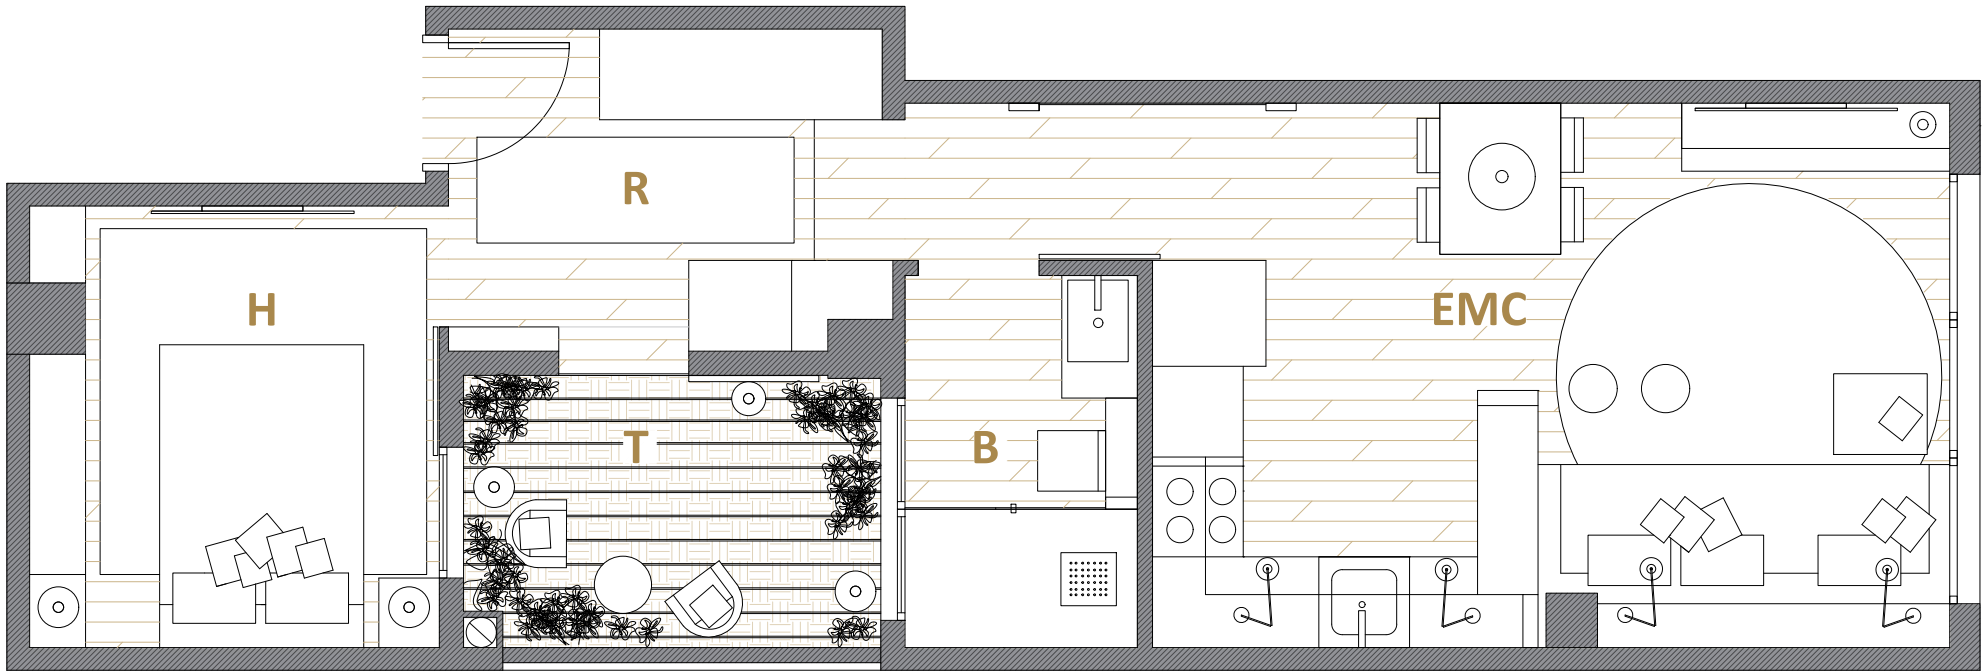

El presente plano es un avance de proyecto y es orientativo, no constituye documento contractual, sujeto a modificaciones por exigencias técnicas, jurídicas o administrativas derivadas de todos los permisos y licencias reglamentarios, así como por necesidades constructivas o de diseño derivadas del desarrollo del proyecto y de la dirección de obra. Las superficies útiles tienen carácter provisional hasta la obtención de la correspondiente licencia de obras. El tipo de suelo no es el definitivo, y por lo tanto no tiene carácter contractual, pudiendo ser objeto de cambio por la promotora. La jardinería, el mobiliario urbano y el amueblamiento son ficticios, teniendo validez únicamente a efectos decorativos.