

DIRECCIÓN

Calle Aribau, 08011 Eixample,

Barcelona

PROMOTOR

SAPHI Investment Group


CONSTRUCTORA

Design & Quality Group

INTERIORISTA

Juan Manuel Soto

SITUACIÓN

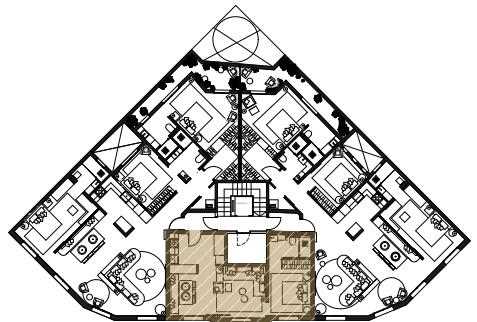

SUPERFICIES

Salón-Comedor-Cocina (EMC)	29.38 m ²
Dormitorio (H)	10.78 m ²
Baño (CH)	4.22 m ²


SUPERFICIE TOTAL ÚTIL	44.38 m ²
SUPERFICIE TOTAL CONSTRUIDA	50.18 m ²

PLANO

Plano planta quinta 2

FECHA

Noviembre 2024

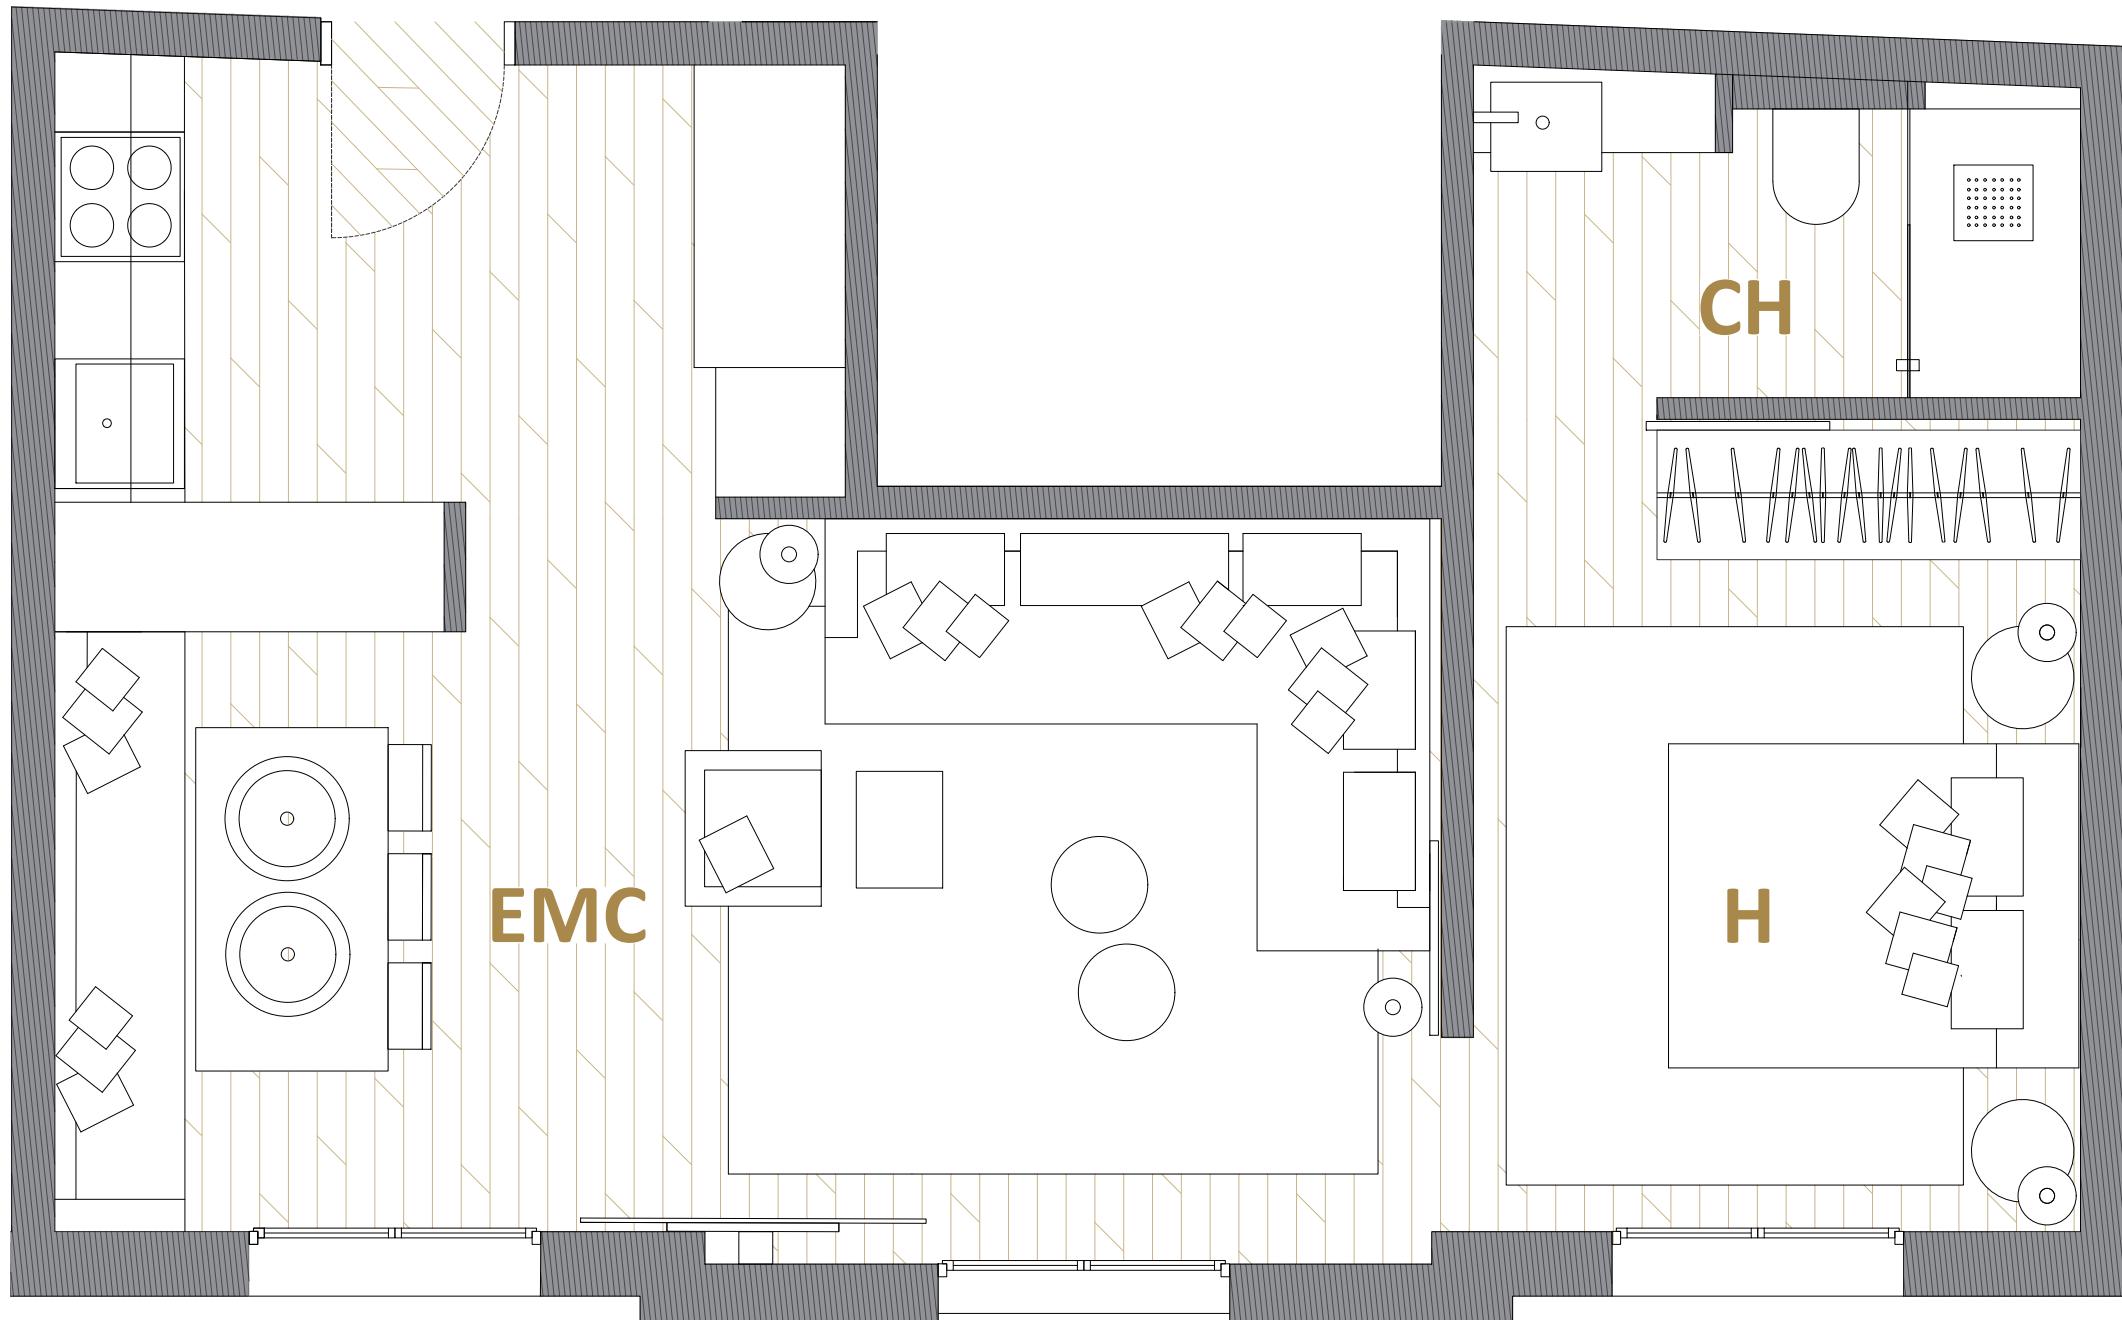

El presente plano es un avance de proyecto y es orientativo, no constituye documento contractual, sujeto a modificaciones por exigencias técnicas, jurídicas o administrativas derivadas de todos los permisos y licencias reglamentarios, así como por necesidades constructivas o de diseño derivadas del desarrollo del proyecto y de la dirección de obra. Las superficies útiles tienen carácter provisional hasta la obtención de la correspondiente licencia de obras. El tipo de suelo no es el definitivo, y por lo tanto no tiene carácter contractual, pudiendo ser objeto de cambio por la promotora. La jardinería, el mobiliario urbano y el amueblamiento son ficticios, teniendo validez únicamente a efectos decorativos.