

# TRAV DE DALT

## DIRECCIÓN

Travessera de Dalt. 08024, Barcelona

## PROMOTORA

Design & Quality Group

## INTERIORISTA

Juan Manuel Soto

## SUPERFICIES

Recibidor (R)	4.54m <sup>2</sup>
Salón-Comedor (EM)	31.25m <sup>2</sup>
Cocina (C)	6.58m <sup>2</sup>
Suite 1 (S1)	13.62m <sup>2</sup>
Suite 2 (S2)	16.11m <sup>2</sup>
Baño 1 (B1)	4.46m <sup>2</sup>
Baño 2 (B2)	4.44m <sup>2</sup>
Balcón (T)	3.60m <sup>2</sup>


SUPERFICIE TOTAL ÚTIL 84.60m<sup>2</sup>  
 SUPERFICIE TOTAL CONSTRUIDA 95.68m<sup>2</sup>

## PLANO

Plano planta entresuelo

## FECHA

Febrero 2025

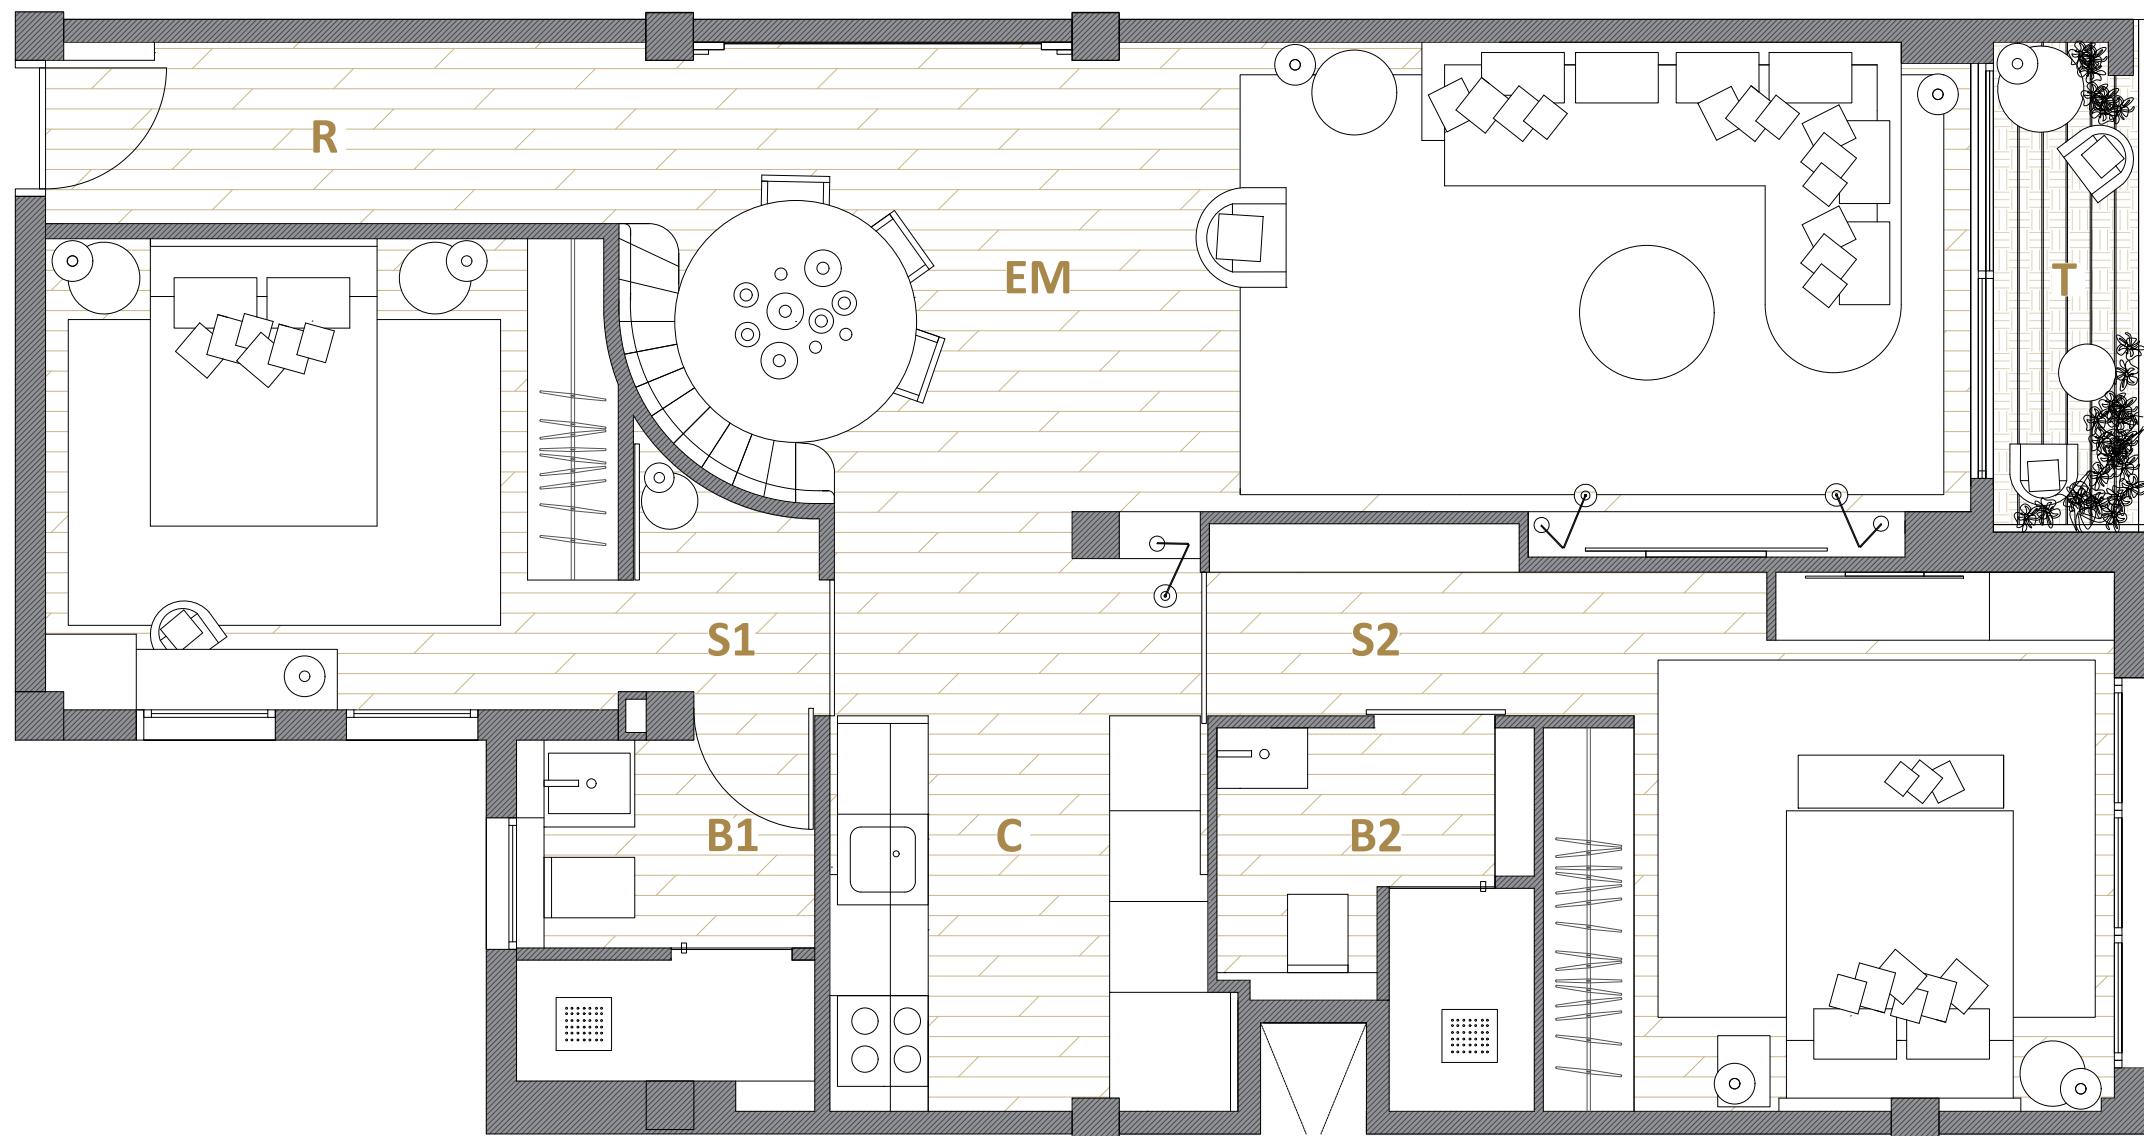

El presente plano es un avance de proyecto y es orientativo, no constituye documento contractual, sujeto a modificaciones por exigencias técnicas, jurídicas o administrativas derivadas de todos los permisos y licencias reglamentarios, así como por necesidades constructivas o de diseño derivadas del desarrollo del proyecto y de la dirección de obra. Las superficies útiles tienen carácter provisional hasta la obtención de la correspondiente licencia de obras. El tipo de suelo no es el definitivo, y por lo tanto no tiene carácter contractual, pudiendo ser objeto de cambio por la promotora. La jardinería, el mobiliario urbano y el amueblamiento son ficticios, teniendo validez únicamente a efectos decorativos.