

DIRECCIÓN

Travessera de Dalt. 08024, Barcelona

PROMOTORA

Design & Quality Group

INTERIORISTA

Juan Manuel Soto

SUPERFICIES

Recibidor (R)	4.12 m ²
Salón-Comedor-Cocina (EMC)	30.57 m ²
Suite (S)	8.46 m ²
Vestidor (V)	5.99 m ²
Baño (B)	5.88 m ²
Terraza (T)	13.37 m ²


SUPERFICIE TOTAL ÚTIL 68.39m²
 SUPERFICIE TOTAL CONSTRUIDA 68.73m²

PLANO

Plano planta entresuelo

FECHA

Febrero 2025

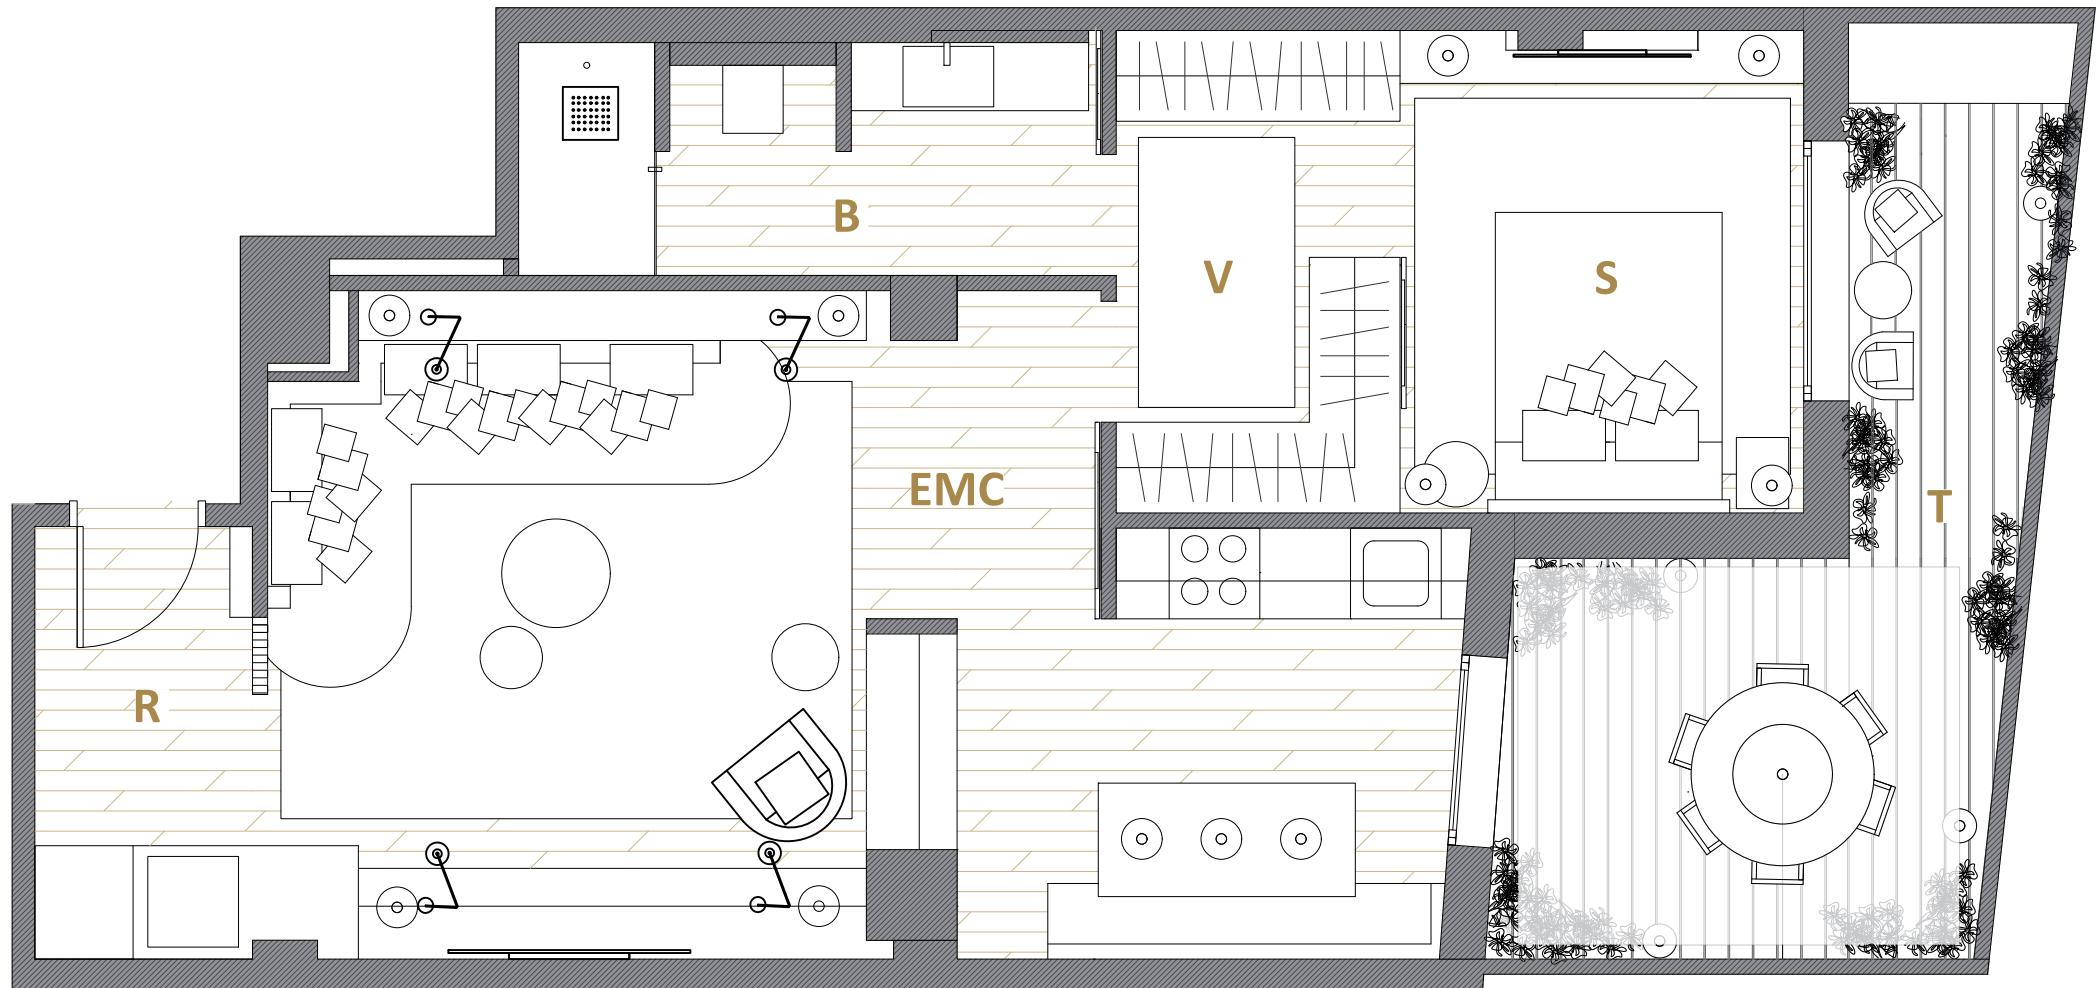

El presente plano es un avance de proyecto y es orientativo, no constituye documento contractual, sujeto a modificaciones por exigencias técnicas, jurídicas o administrativas derivadas de todos los permisos y licencias reglamentarios, así como por necesidades constructivas o de diseño derivadas del desarrollo del proyecto y de la dirección de obra. Las superficies útiles tienen carácter provisional hasta la obtención de la correspondiente licencia de obras. El tipo de suelo no es el definitivo, y por lo tanto no tiene carácter contractual, pudiendo ser objeto de cambio por la promotora. La jardinería, el mobiliario urbano y el amueblamiento son ficticios, teniendo validez únicamente a efectos decorativos.