

DIRECCIÓN

Calle Sepúlveda. 08015, Barcelona

PROMOTORA

Design and Quality Group

INTERIORISTA

Juan Manuel Soto

SITUACIÓN



SUPERFICIES

Recipient (R)	2.24m ²
Salón-Comedor-Cocina (EMC)	38.45m ²
Habitación (H)	12.39m ²
Baño (B)	5.36m ²
Lavadero (LAV)	1.35m ²


SUPERFICIE TOTAL ÚTIL 59.80m²
 SUPERFICIE TOTAL CONSTRUIDA 66.15m²

PLANO

Plano planta primera

FECHA

Febrero 2025

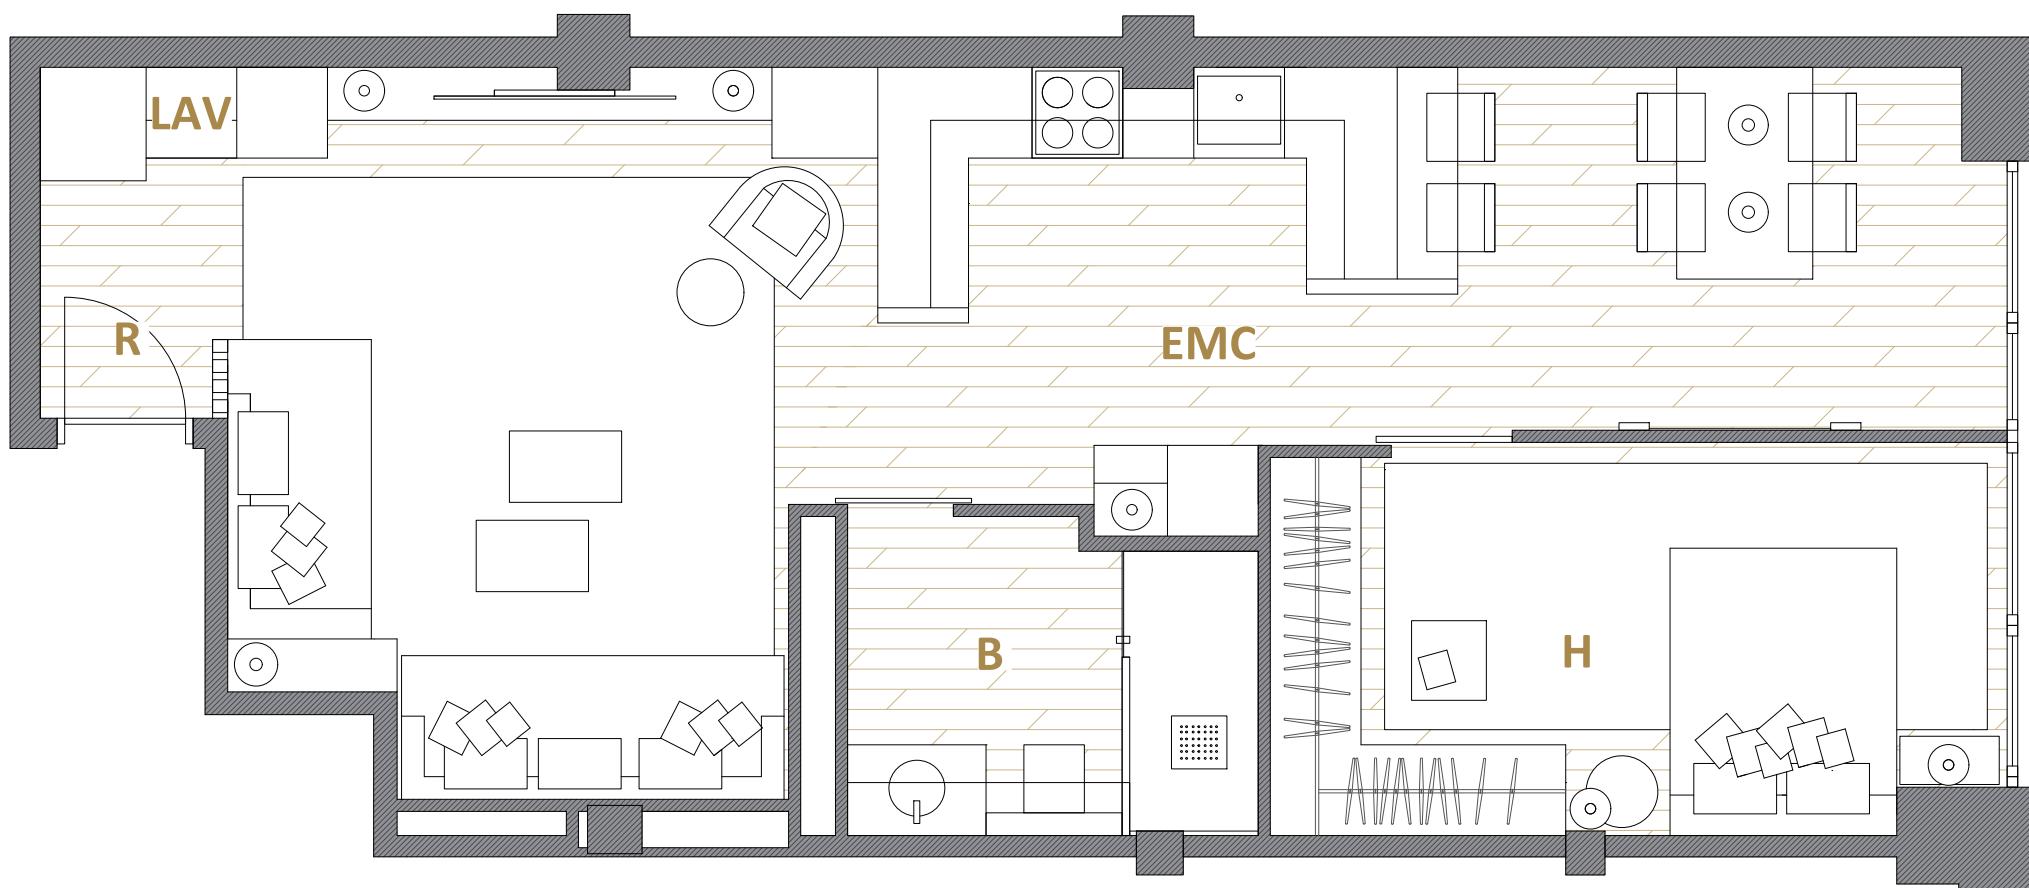

El presente plano es un avance de proyecto y es orientativo, no constituye documento contractual, sujeto a modificaciones por exigencias técnicas, jurídicas o administrativas derivadas de todos los permisos y licencias reglamentarios, así como por necesidades constructivas o de diseño derivadas del desarrollo del proyecto y de la dirección de obra. Las superficies útiles tienen carácter provisional hasta la obtención de la correspondiente licencia de obras. El tipo de suelo no es el definitivo, y por lo tanto no tiene carácter contractual, pudiendo ser objeto de cambio por la promotora. La jardinería, el mobiliario urbano y el amueblamiento son ficticios, teniendo validez únicamente a efectos decorativos.