

# JOSEP TARRADELLAS

## DIRECCIÓN

Av. Josep Tarradellas  
08029, Barcelona

## PROMOTORA

Design & Quality Group

## INTERIORISTA

Juan Manuel Soto

## SUPERFICIES

Recibidor (R)	3.40 m <sup>2</sup>
Salón-Comedor-Cocina (EMC)	24.36 m <sup>2</sup>
Dormitorio 1 (H1)	9.83 m <sup>2</sup>
Dormitorio 2 (H2)	6.61 m <sup>2</sup>
Baño 1 (B1)	4.00 m <sup>2</sup>
Baño 2 (B2)	3.04 m <sup>2</sup>


SUPERFICIE TOTAL ÚTIL 51.24 m<sup>2</sup>  
SUPERFICIE TOTAL CONSTRUIDA 62.54 m<sup>2</sup>

## PLANO

Plano planta

## FECHA

Mayo 2025

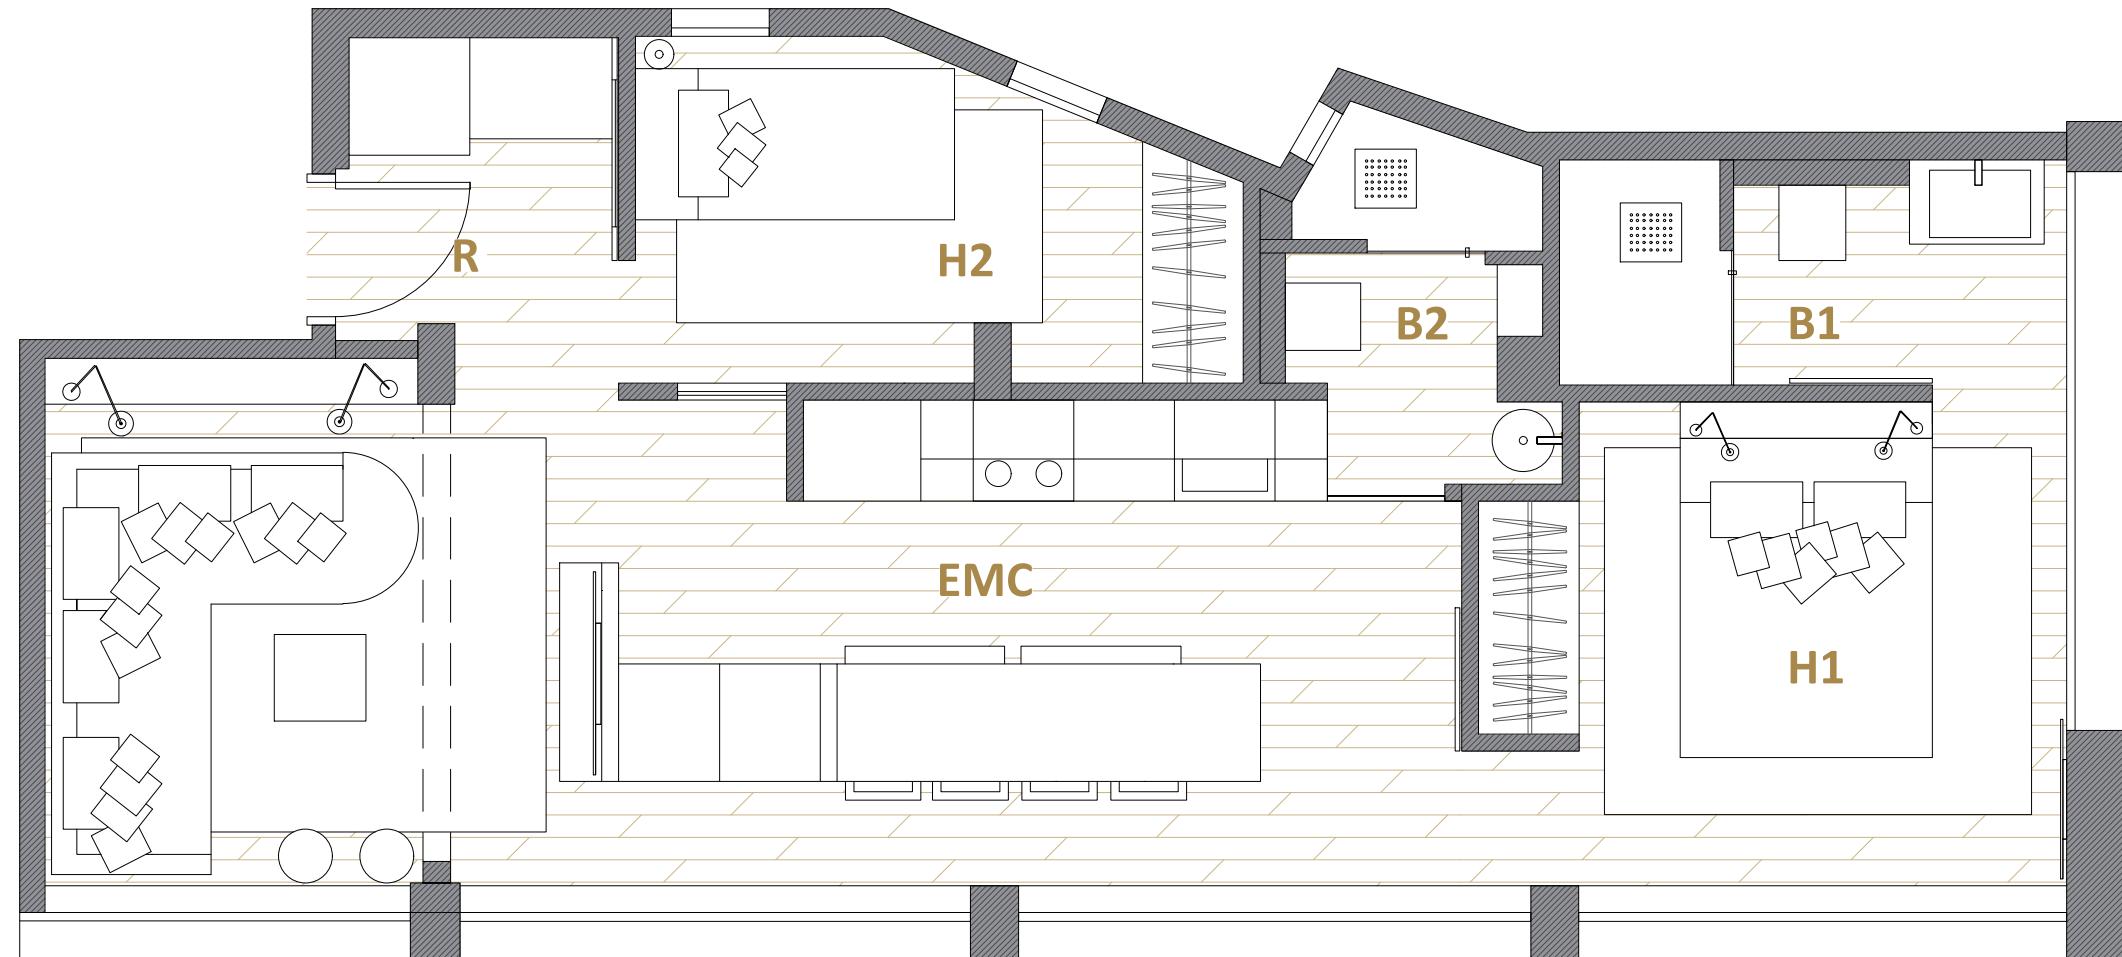

El presente plano es un avance de proyecto y es orientativo, no constituye documento contractual, sujeto a modificaciones por exigencias técnicas, jurídicas o administrativas derivadas de todos los permisos y licencias reglamentarios, así como por necesidades constructivas o de diseño derivadas del desarrollo del proyecto y de la dirección de obra. Las superficies útiles tienen carácter provisional hasta la obtención de la correspondiente licencia de obras. El tipo de suelo no es el definitivo, y por lo tanto no tiene carácter contractual, pudiendo ser objeto de cambio por la promotora. La jardinería, el mobiliario urbano y el amueblamiento son ficticios, teniendo validez únicamente a efectos decorativos.