

DIRECCIÓN

Calle Mayor, Vallirana, Barcelona

PROMOTORA

Design & Quality Group

INTERIORISTA

Juan Manuel Soto

SUPERFICIES


Aparcamiento (ZC1)	360.54 m ²
Vestíbulo ascensor (ZC2)	3.57 m ²
Residuos (ZC3)	3.53 m ²
Escalera (ZC4)	4.28 m ²
Trastero 01 (T01)	2.20 m ²
Trastero 02 (T02)	1.98 m ²
Trastero 03 (T03)	1.98 m ²
Trastero 04 (T04)	1.98 m ²
Trastero 05 (T05)	1.98 m ²
Trastero 06 (T06)	1.98 m ²
Trastero 07 (T07)	1.98 m ²
Trastero 08 (T08)	2.69 m ²
Trastero 09 (T09)	3.05 m ²
Trastero 10 (T10)	3.13 m ²
Trastero 11 (T11)	3.13 m ²
Trastero 12 (T12)	3.13 m ²
Trastero 13 (T13)	3.13 m ²
Trastero 14 (T14)	3.65 m ²
Trastero 15 (T15)	8.32 m ²
Trastero 16 (T16)	8.32 m ²
Trastero 17 (T17)	5.39 m ²
SUPERFICIE TOTAL ÚTIL	429.95 m ²
SUPERFICIE TOTAL CONSTRUIDA	499.93 m ²

PLANO

Plano planta sótano

FECHA

Mayo 2025

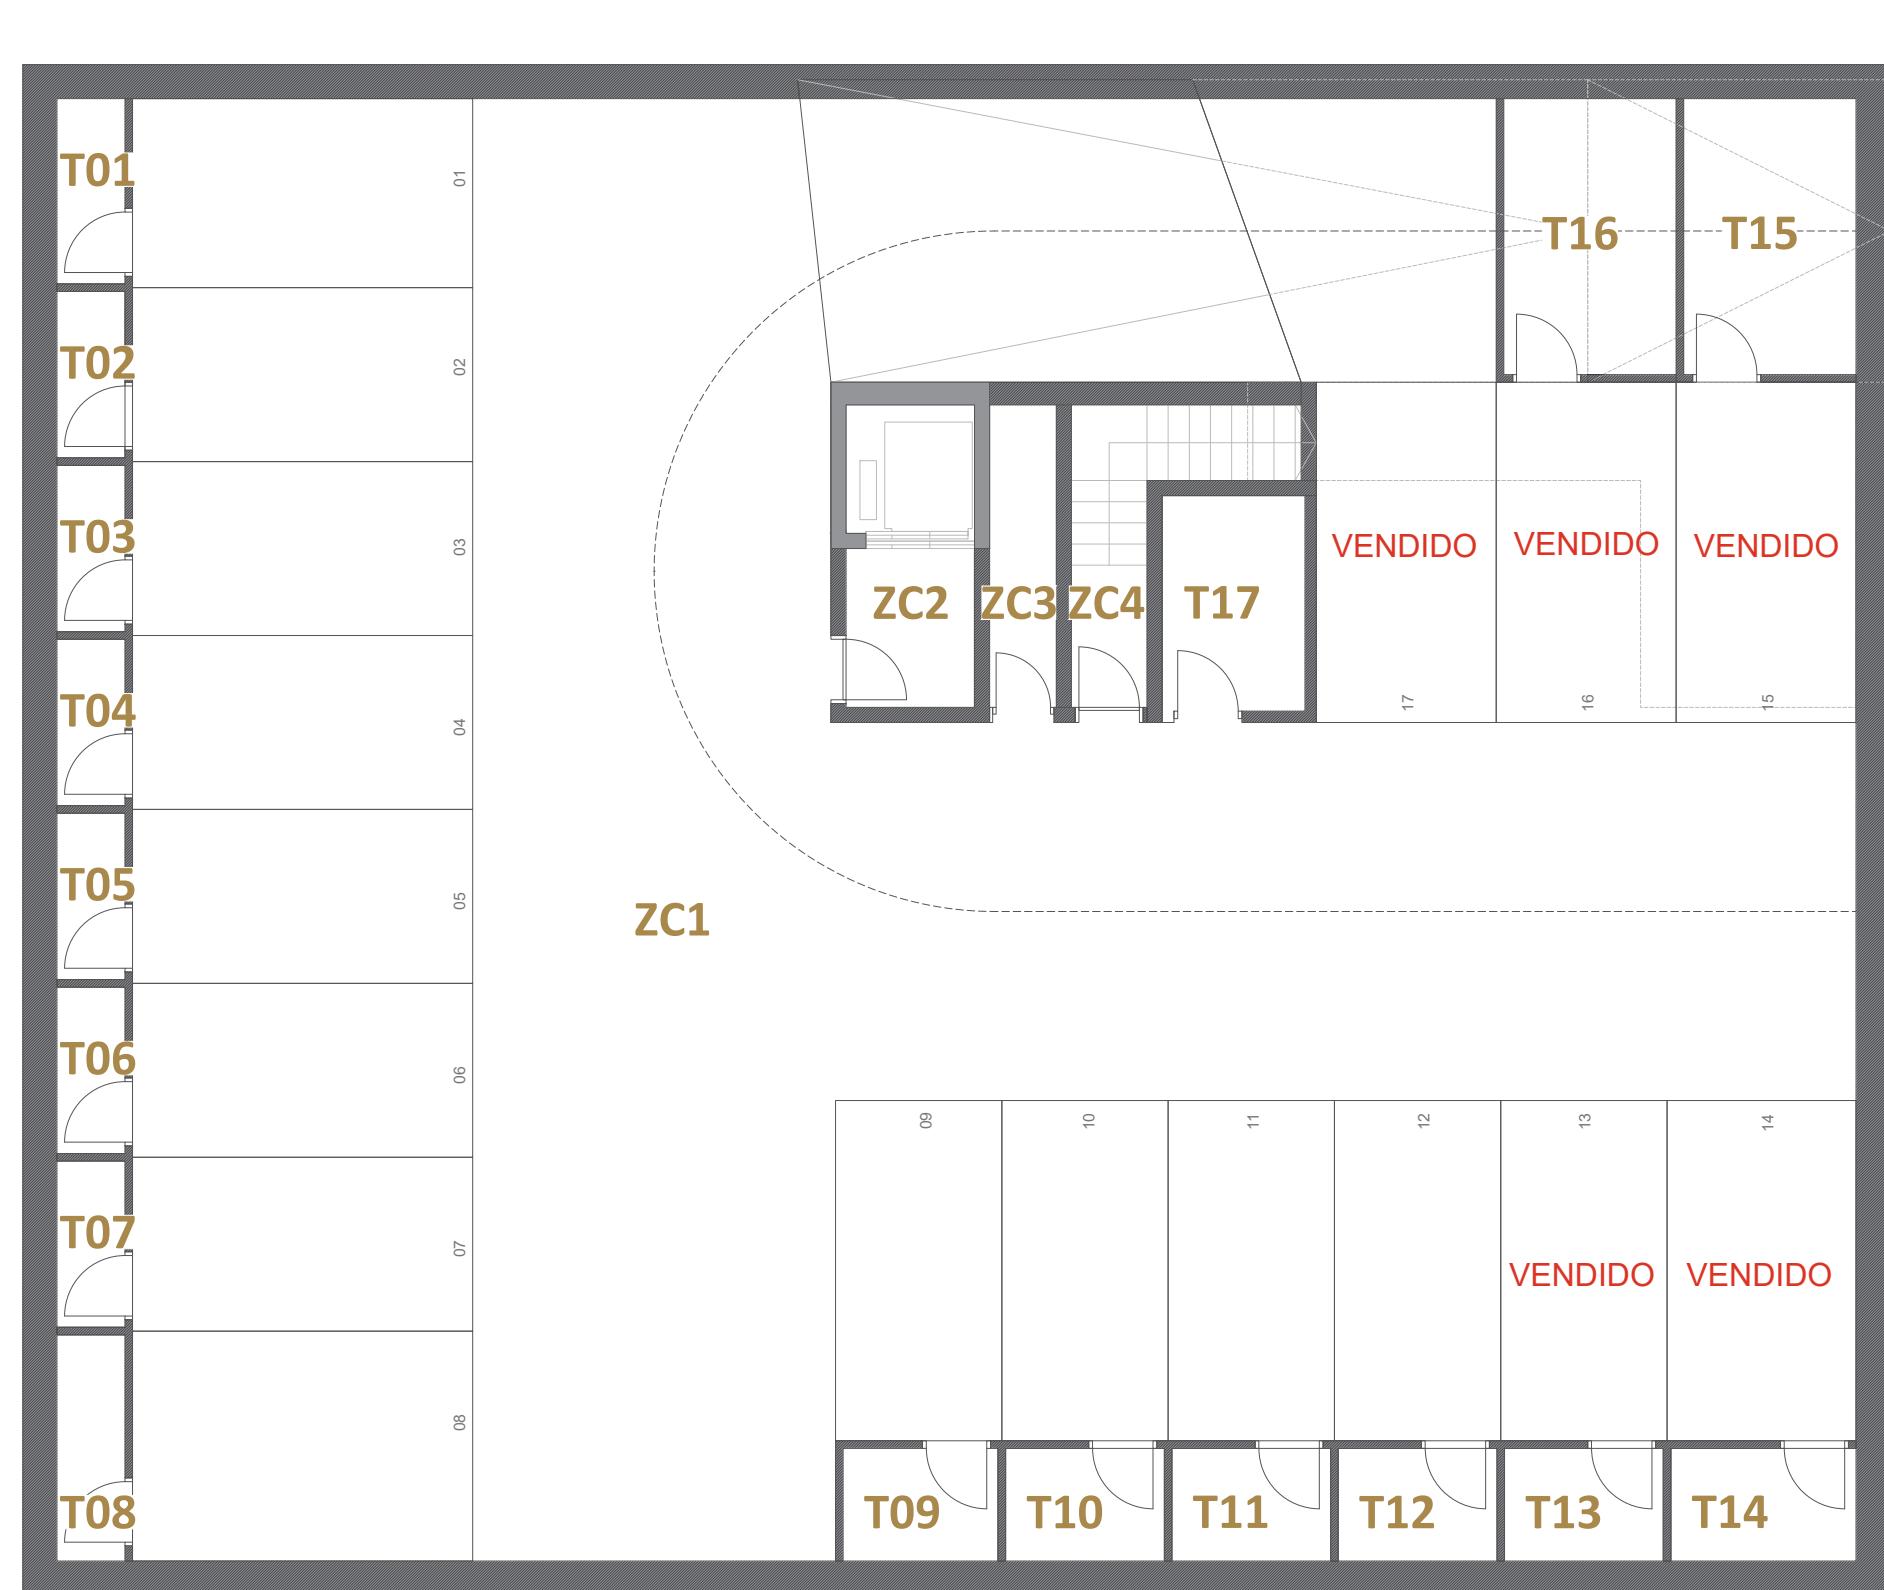

El presente plano es un avance de proyecto y es orientativo, no constituye documento contractual, sujeto a modificaciones por exigencias técnicas, jurídicas o administrativas derivadas de todos los permisos y licencias reglamentarios, así como por necesidades constructivas o de diseño derivadas del desarrollo del proyecto y de la dirección de obra. Las superficies útiles tienen carácter provisional hasta la obtención de la correspondiente licencia de obras. El tipo de suelo no es el definitivo, y por lo tanto no tiene carácter contractual, pudiendo ser objeto de cambio por la promotora. La jardinería, el mobiliario urbano y el amueblamiento son ficticios, teniendo validez únicamente a efectos decorativos.