

DIRECCIÓN

Calle Mayor 566, Vallirana, Barcelona

PROMOTORA

Design & Quality Group

INTERIORISTA

Juan Manuel Soto

SITUACIÓN



SUPERFICIES


Recibidor (R)	3.00 m ²
Salón-Comedor-Cocina (EMC)	27.67 m ²
Dormitorio 1 (H1)	8.72 m ²
Dormitorio 2 (H2)	8.24 m ²
Dormitorio 3 (H3)	13.79 m ²
Baño 1 (B1)	3.42 m ²
Baño 2 (B2)	3.69 m ²
Baño 3 (B3)	3.41 m ²
Lavadero (LAV)	1.38 m ²
Distribuidor (AP)	5.04 m ²
Terraza (T)	11.58 m ²
SUPERFICIE TOTAL ÚTIL INTERIOR	78.35 m ²
SUPERFICIE TOTAL ÚTIL EXTERIOR	11.58 m ²
SUPERFICIE TOTAL CONSTRUIDA	100.10 m ²

PLANO

Plano planta tipo 04

FECHA

Mayo 2025

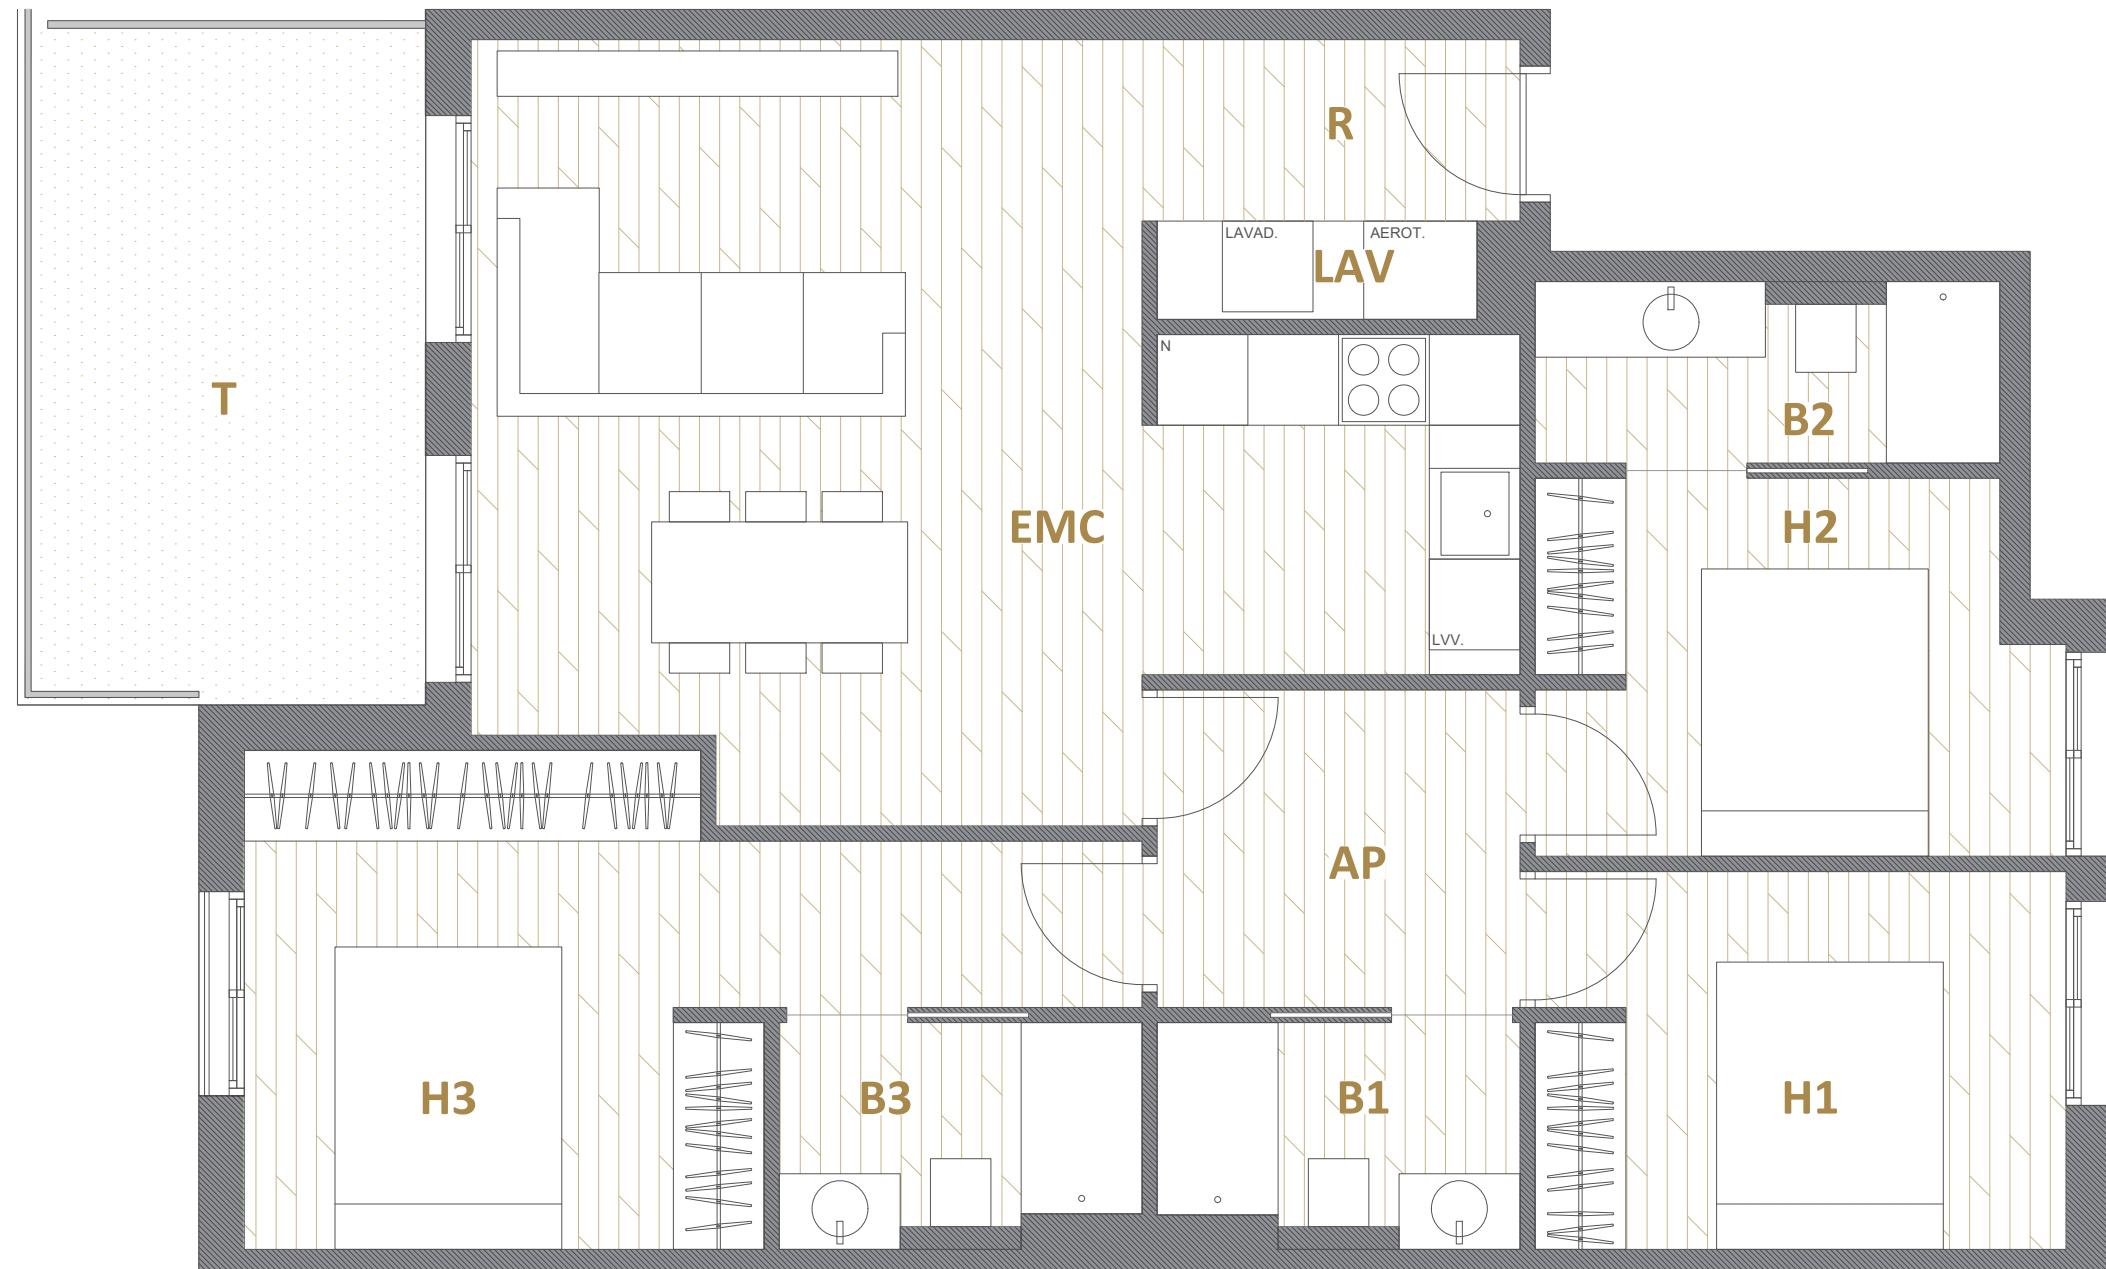

El presente plano es un avance de proyecto y es orientativo, no constituye documento contractual, sujeto a modificaciones por exigencias técnicas, jurídicas o administrativas derivadas de todos los permisos y licencias reglamentarios, así como por necesidades constructivas o de diseño derivadas del desarrollo del proyecto y de la dirección de obra. Las superficies útiles tienen carácter provisional hasta la obtención de la correspondiente licencia de obras. El tipo de suelo no es el definitivo, y por lo tanto no tiene carácter contractual, pudiendo ser objeto de cambio por la promotora. La jardinería, el mobiliario urbano y el amueblamiento son ficticios, teniendo validez únicamente a efectos decorativos.