

DIRECCIÓN

Carrer d'Entença,
08015, Barcelona

PROMOTORA


Design & Quality Group

INTERIORISTA

Juan Manuel Soto

SUPERFICIES

Recibidor (R)	2.33 m ²
Salón-Comedor-Cocina (EMC)	21.61 m ²
Dormitorio (H)	10.58 m ²
Baño (B)	3.96 m ²
Lavadero (LAV)	1.76 m ²
Terraza (T)	8.56 m ²

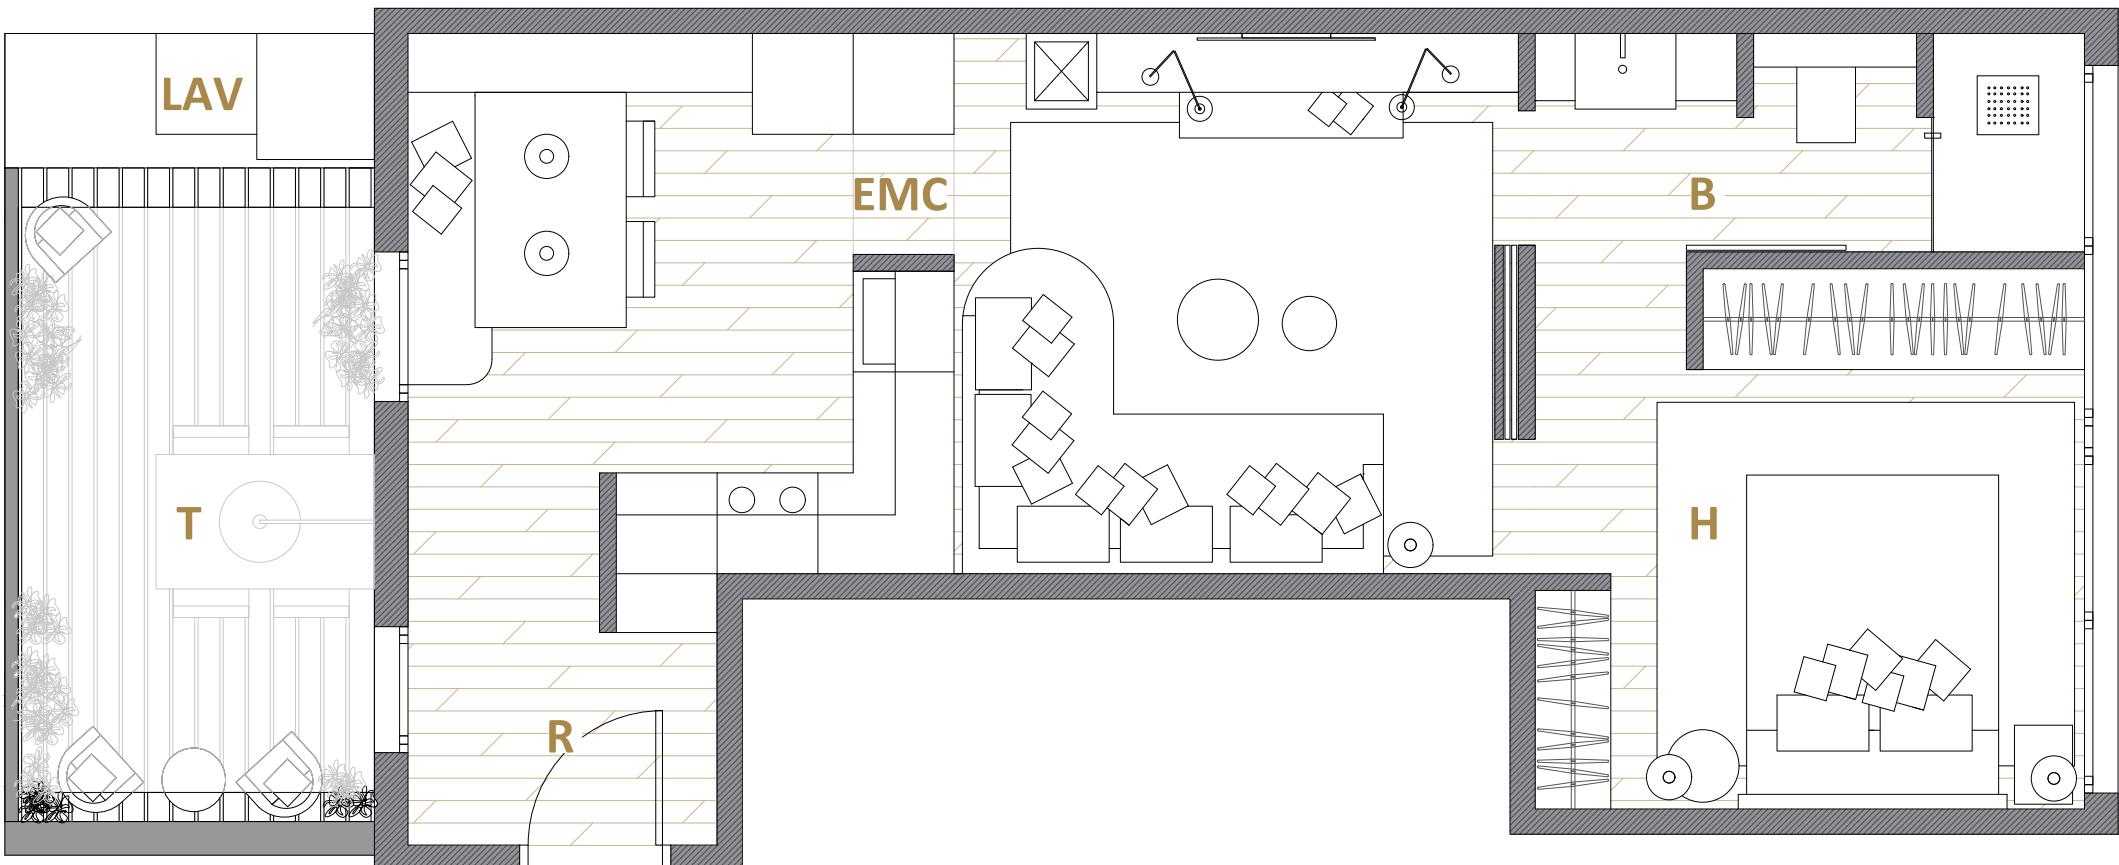

SUPERFICIE TOTAL ÚTIL INTERIOR	40.24 m ²
SUPERFICIE TOTAL ÚTIL EXTERIOR	8.56 m ²
SUPERFICIE TOTAL CONSTRUIDA	44.19 m ²

PLANO

Plano planta

FECHA

Junio 2025

El presente plano es un avance de proyecto y es orientativo, no constituye documento contractual, sujeto a modificaciones por exigencias técnicas, jurídicas o administrativas derivadas de todos los permisos y licencias reglamentarios, así como por necesidades constructivas o de diseño derivadas del desarrollo del proyecto y de la dirección de obra. Las superficies útiles tienen carácter provisional hasta la obtención de la correspondiente licencia de obras. El tipo de suelo no es el definitivo, y por lo tanto no tiene carácter contractual, pudiendo ser objeto de cambio por la promotora. La jardinería, el mobiliario urbano y el amueblamiento son ficticios, teniendo validez únicamente a efectos decorativos.